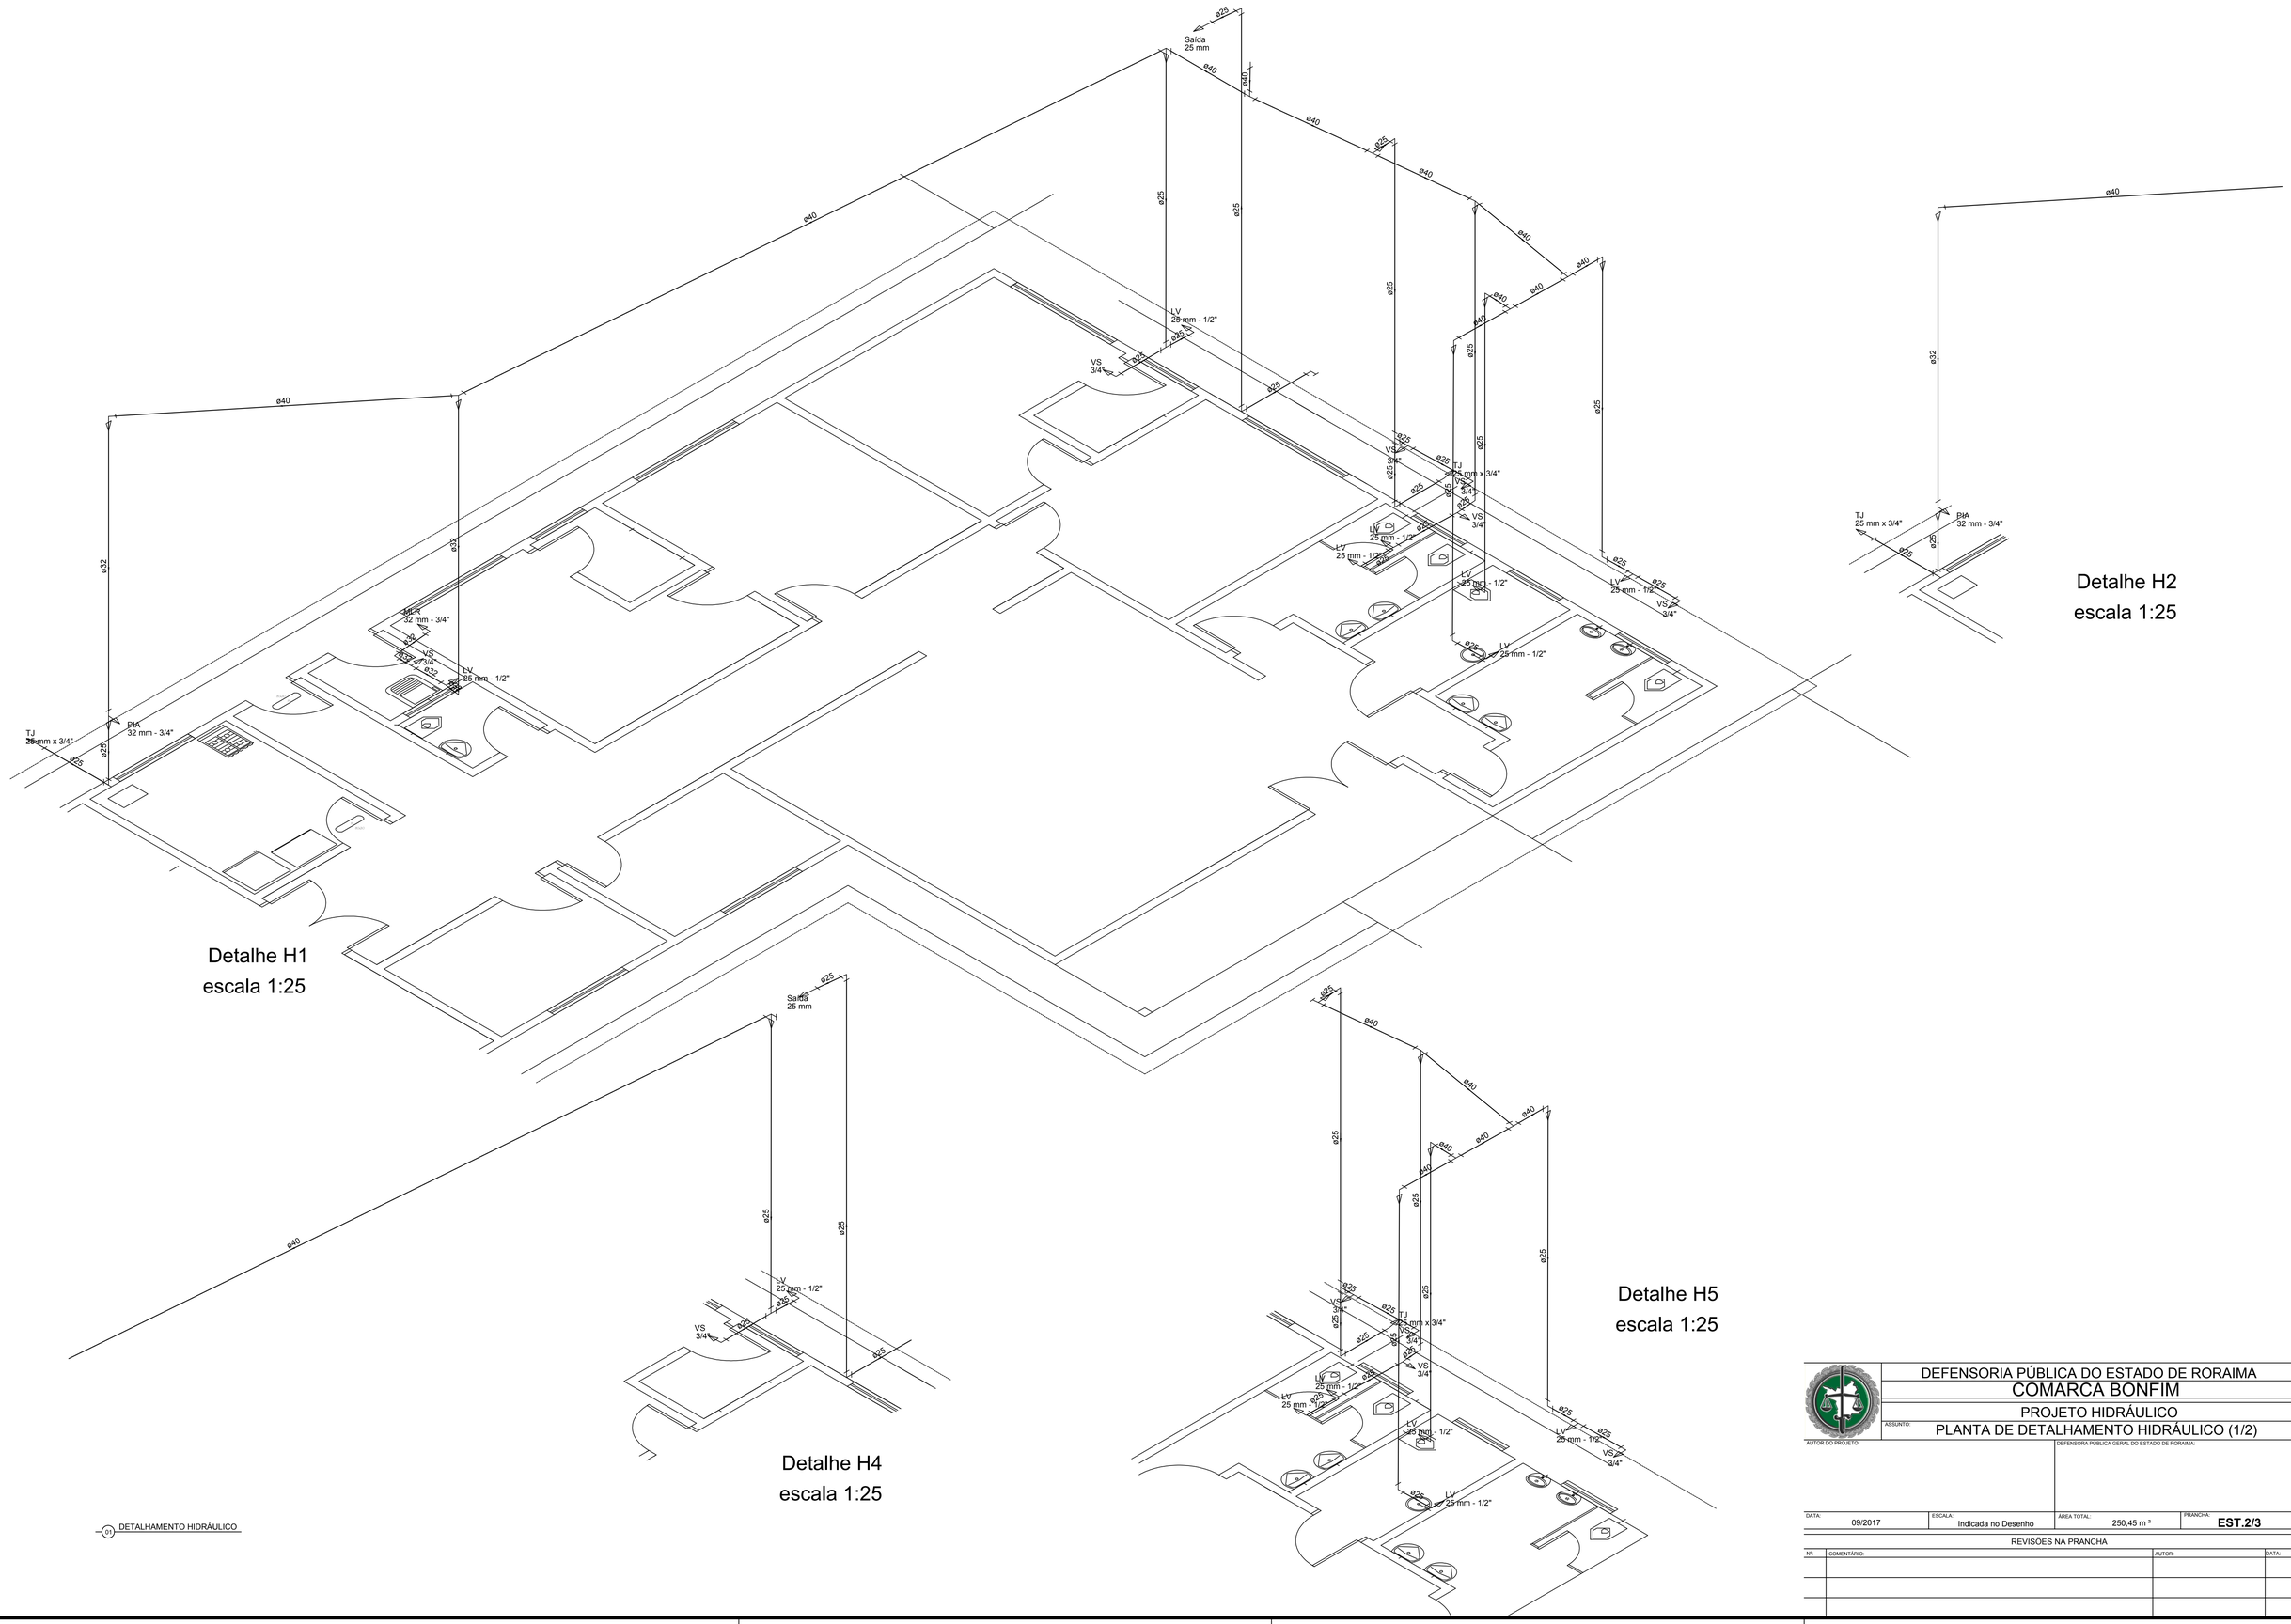

01 DETALHAMENTO HIDRÁULICO

DEFENSORIA PÚBLICA DO ESTADO DE RORAIMA

COMARCA BONFIM

PROJETO HIDRÁULICO

ASSUNTO: PLANTA DE DETALHAMENTO HIDRÁULICO (1/2)

AUTOR DO PROJETO:

DEFENSORIA PÚBLICA GERAL DO ESTADO DE RORAIMA:

DATA:	ESCALA:	AREA TOTAL:	PRANCHA:
09/2017	Indicada no Desenho	250,45 m ²	**EST.2/3**

REVISÕES NA PRANCHA

Nº:	COMENTÁRIO:	AUTOR:	DATA: